


Prédio A

1 : 150


1

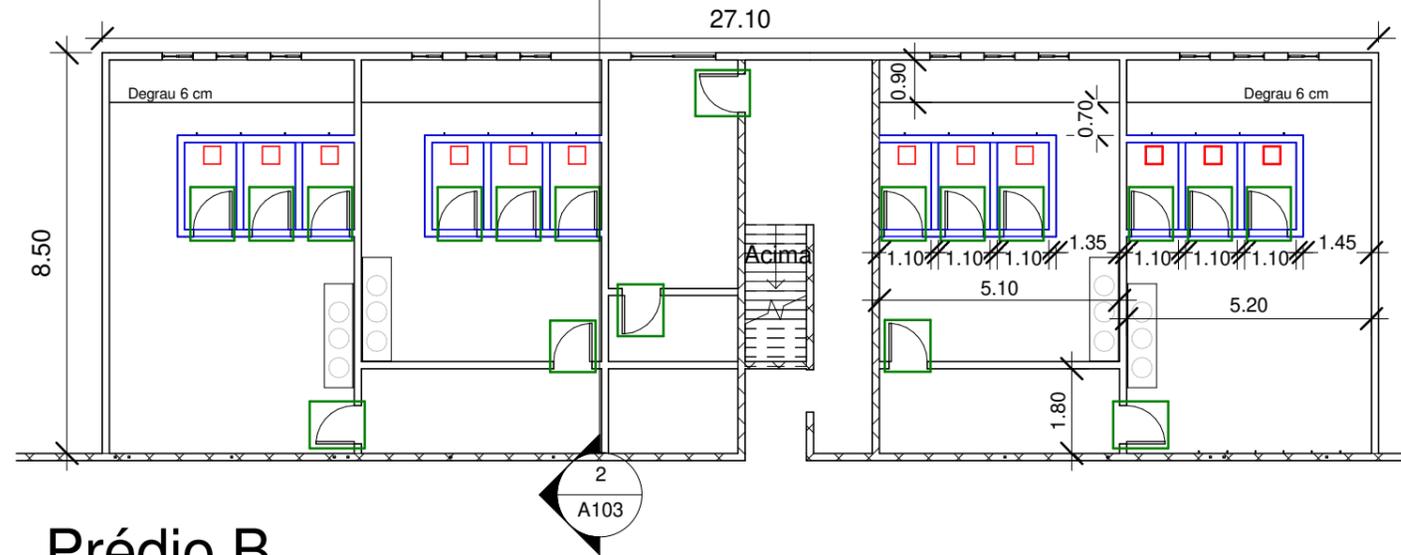

Prédio B

1 : 150


2

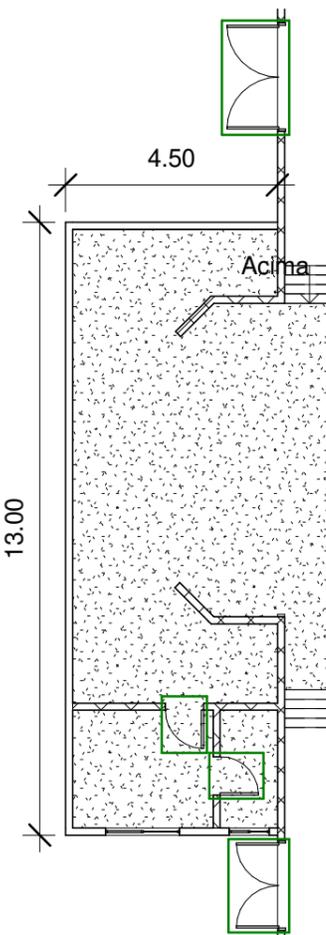

Prédio C

1 : 150

3

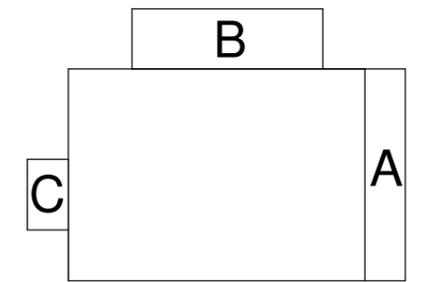

Identificação dos Prédios

Nos prédios em questão, serão substituídos o piso cerâmico, o revestimento cerâmico das paredes, o forro e o telhamento. Estes itens não foram indicados pois, ao contrário das portas e paredes, serão removidos de maneira integral. Quanto ao madeiramento do telhado (caibros e tesouras), foram estimados um valor de 30% da área total, podendo variar no momento da execução.

LEGENDA

-  Portas a serem instaladas
-  Paredes a serem executadas
-  Vasos a serem instalados



PREFEITURA MUNICIPAL DE SERTÃO - RS

Av. Getúlio Vargas, 563 - Centro - CEP 99170-000



Projeto: Reforma do Ginásio Pedro Piovesan - Parte 2

Prancha: Serviços realizados nos prédios A, B e C

Data: 22/04/19

Prefeito: Edson Luiz Rossatto

Resp. Técnico: Gabriel Rodighero CREA RS233097

Prancha: ARQ 02