
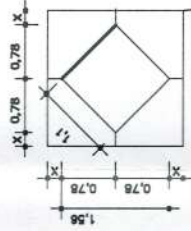


MODULO CENTRAL PISO PÁTIO

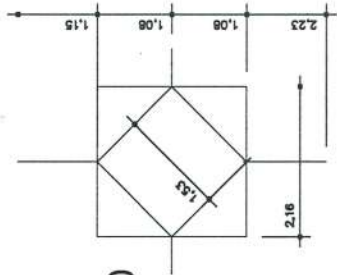



MODULO PISO

ARQUITETURA MUNICIPAL DE SERTÃOIS

APROVADO

Em 28 ABR 2015 Responsavel

PISO EM GRANITINA SEMI-POLIDA
NA COR TERRACOTA E NATURAL

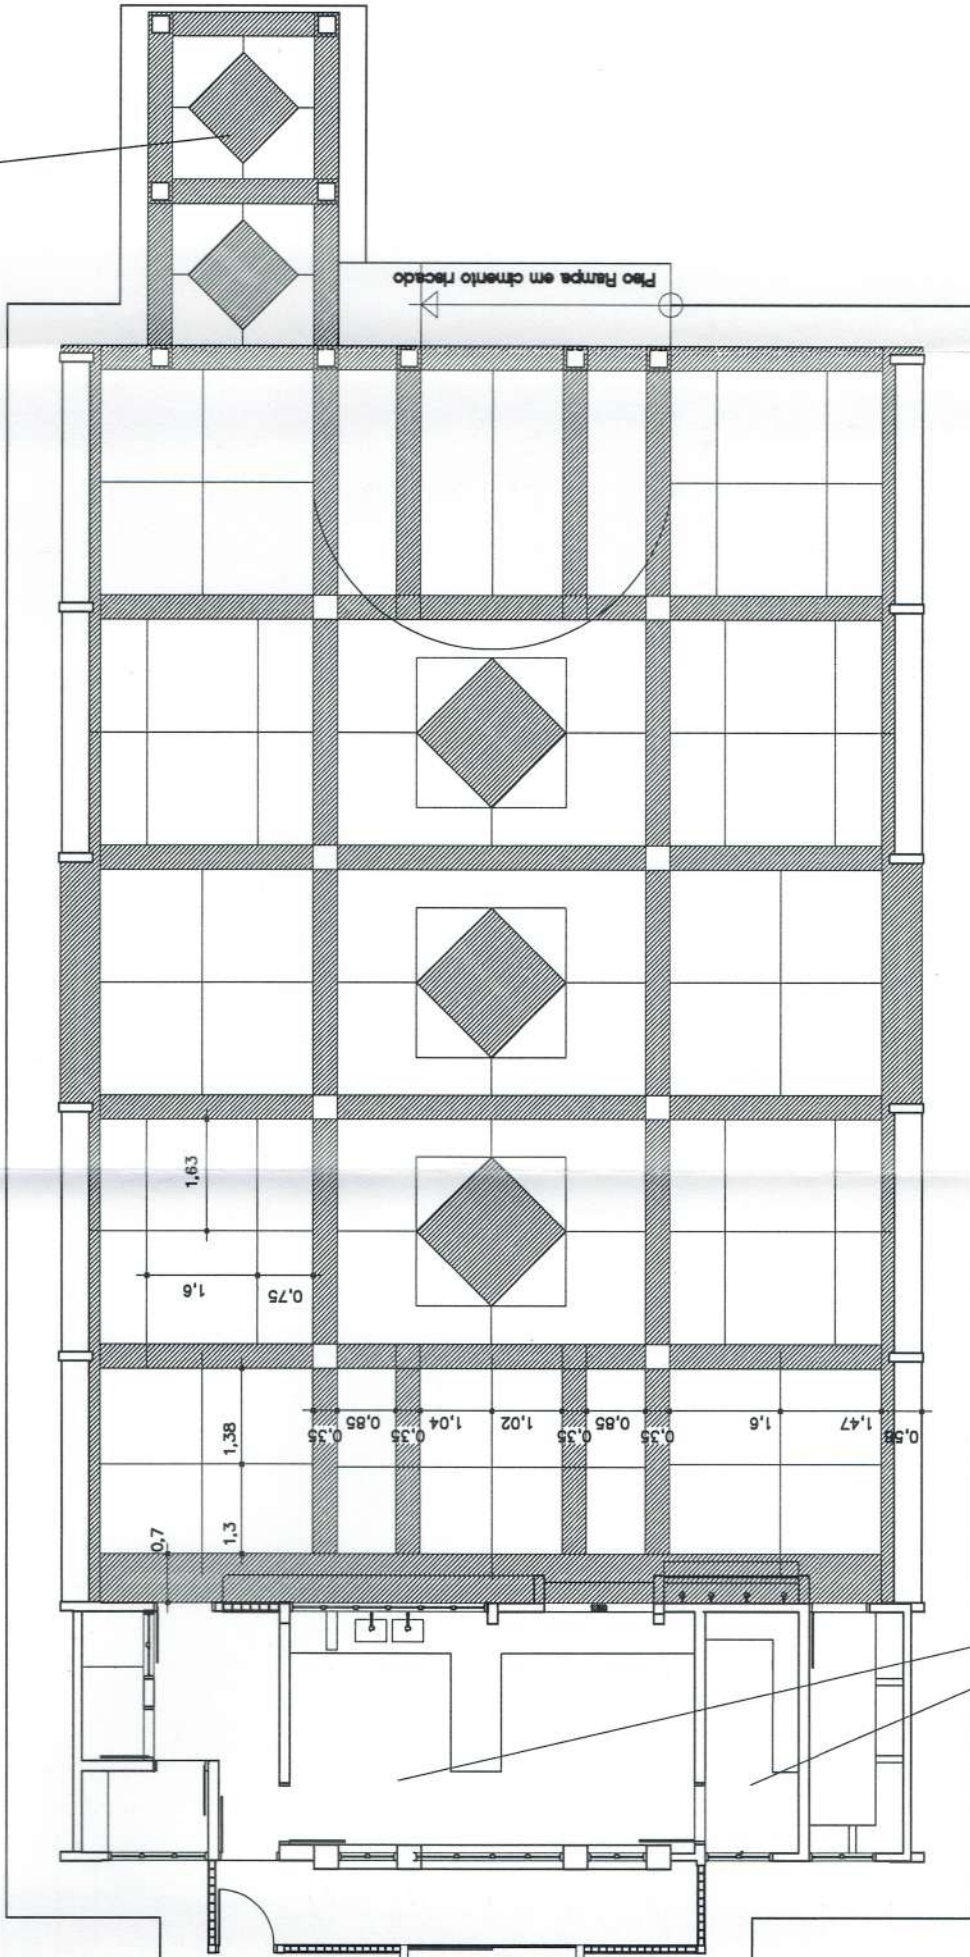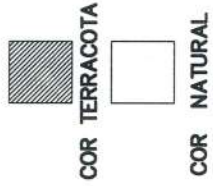

PÁTIO "A"
PLANTA PISO

PISO INTERNO GRANITINA NATURAL
RODAPÉS INTERNOS ABAULADOS
MODULAÇÃO DE JUNTA DE APROXIM. 80 Cm

GOVERNO FEDERAL
BRASIL
Ministério da Educação
Fundação Nacional de Desenvolvimento da Educação
FNDE

PROJETO PADRÃO - FNDE

MUNICÍPIO - UF:
PROPRIETÁRIO:
ENDEREÇO:

PROPRIETÁRIO
RESP. TÉCNICO
Arq. Emilze Baidujna de Carvalho - CREA-GO 3229/D
AUTOR DO PROJETO

DLFO
CREA
RA

OBSERVAÇÕES:

ESCOLA 12 SALAS DE AULA
PROJETO ARQUITETÔNICO

COORDENAÇÃO
CGEST - Coordenação
Geral de Infraestrutura
Educativa

PISO PÁTIO COBERTO

ARQ

REVISÃO
R.01 - NOVEMBRO DE 2005
R.02 - JULHO DE 2011
R.00

ESCALA
1/75

DATA EMISSÃO
JULHO / 2011

FORMATO
INDICADO

FRANCHA
33/56