



Esquema Geral da Estrutura
escala 1:100

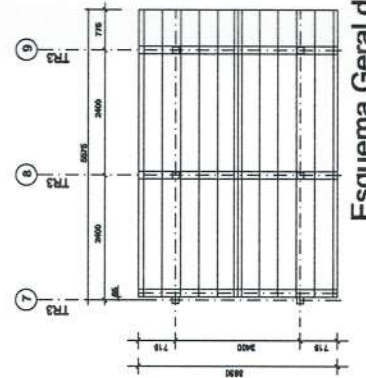

Esquema Geral da Estrutura
escala 1:100

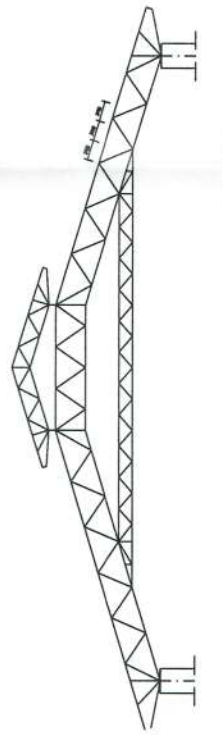

Corte AA
escala 1:100

PREFEITURA MUNICIPAL DE CERTÃOIRS

APROVADO

Em 28 ABR 2005 Responsável

GOVERNO FEDERAL

BRASIL País Rico e País Sem Pobreza

Ministério da Educação

FNDE Fundo Nacional de Desenvolvimento da Educação

PROJETO PADRÃO - FNDE

MUNICÍPIO - UF:

PROPRIETÁRIO:

ENDEREÇO:

PROPRIETÁRIO

RESP. TÉCNICO

Eng. Nádya Cristina Louza - CREA-CO 6773/AP

AUTOR DO PROJETO

DLFO

CREA

RA

OBSERVAÇÕES:

ESCOLA 12 SALAS DE AULA

PROJETO ESTRUTURA METÁLICA

COORDENAÇÃO
CGEST - Coordenação
Geral de Infraestrutura
Educativa

BLOCO D: PÁTIO A

ESQUEMA GERAL DA ESTRUTURA

CORTE AA

EST

REVISÃO
R.01 - NOVEMBRO DE 2005

INDICADO
R.02 - JULHO DE 2011

ESCALA
INDICADO
JULHO / 2011

FRANCHA
48/58

FORMATO
INDICADO