



- LEGENDA:**
- Interruptor Simples
 - Interruptor Duplo
 - Interruptor Triplex
 - Tomada Bateria
 - Tomada Média
 - Tomada Alta
 - Ponto de luz no teto
 - Condutor Fase - Neutro - Retorno e Terra

QUADRO DE CARGAS

Circ.	Lâmpadas			Tomadas			Fusível (mA)	Dist. (mm)	Sub-Total (W)
	40w	60w	100w	100w	150w	250w			
1	0	0	0	0	0	0	2,5	15	720W
2	0	0	0	07	0	0	2,5	15	700W
Total									1.420W

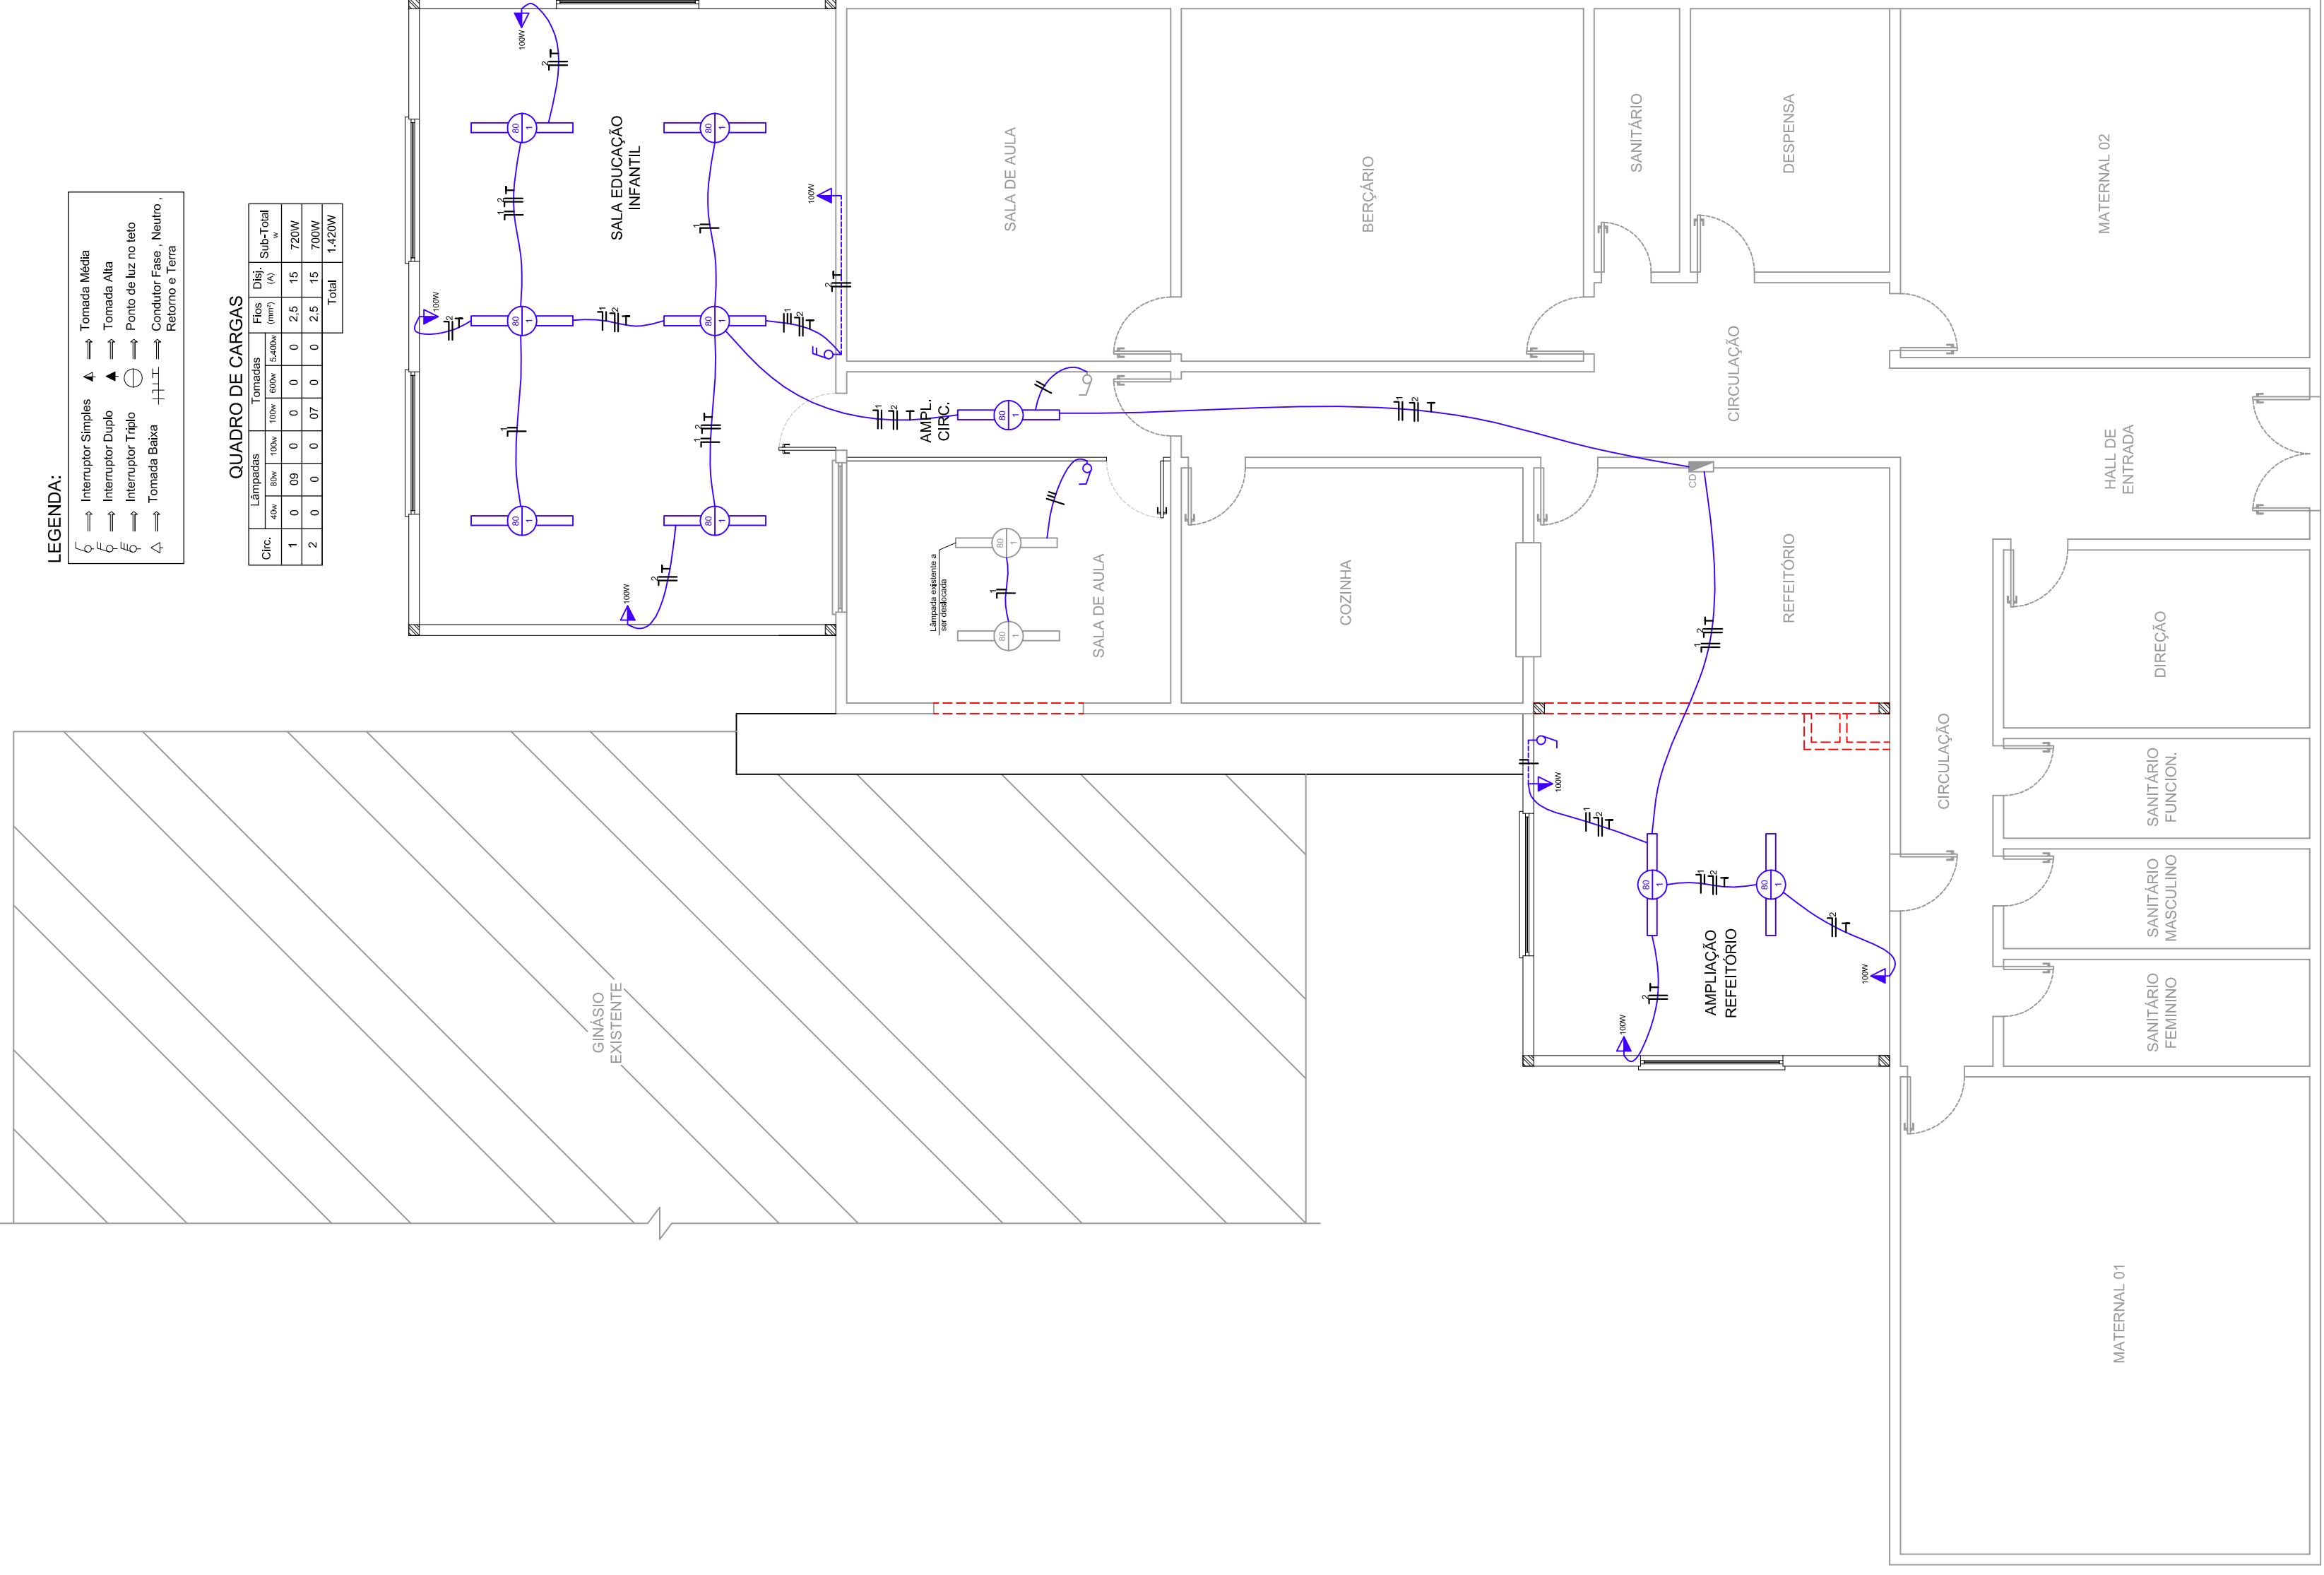

Existente
 A construir
 A demolir
 Projeto Elétrico
 Esc. 1:75

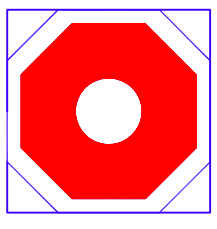

PROJETO DE AMPLIAÇÃO E REFORMA DA ESCOLA DE EDUCAÇÃO INFANTIL TIA BINA

PROJETO ELÉTRICO

Proprietário:	Prefeitura Municipal de Sertão - RS		
Endereço:	Rua Luiz Nicolau Mallmann - Sertão - RS		
Projeto:	ARQ. MARIANE F. SCHIRMBECK HORN	CREA nº	73.111
Resp. Técnico:	Lidiane		
Desenho:	Área:	79,19 m ²	Data:
			Setembro/2012
			Indicadas
			05