

FACHADA POSTERIOR
(IGUAL FACHADA ANTERIOR)
ESC.: 1:50


CORTE BB
ESC.: 1:50

PREFEITURA MUNICIPAL DE SERTÃOZINHO


APROVADO

Em 28 ABR 2015


Responsável

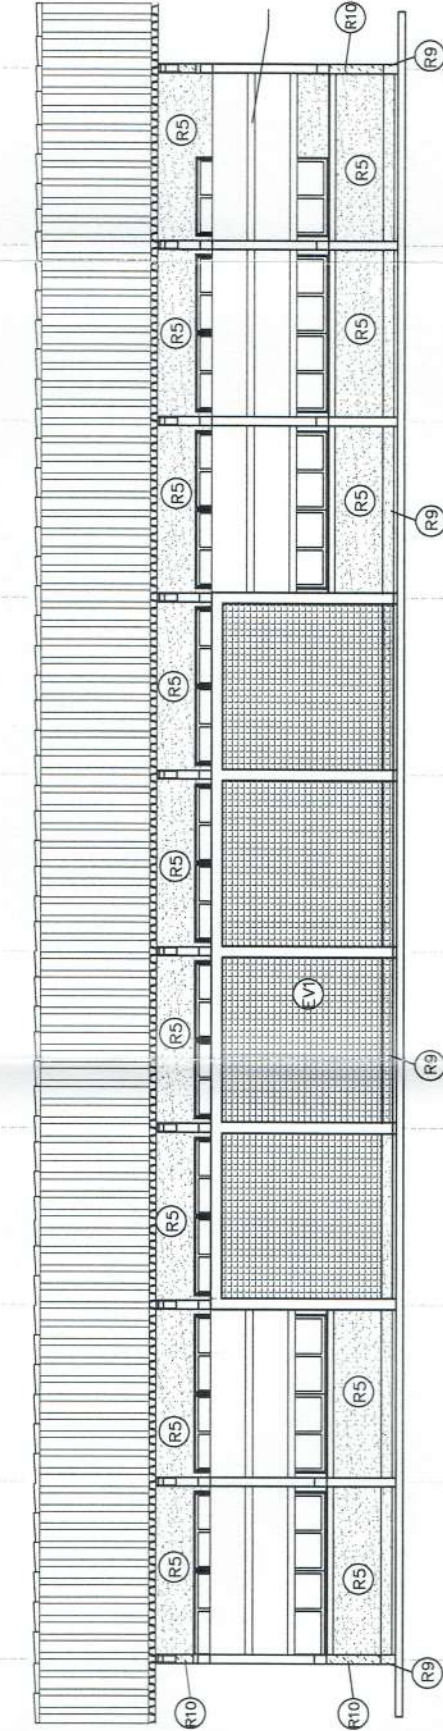

FACHADA LATERAL DIREITA
ESC.: 1:50

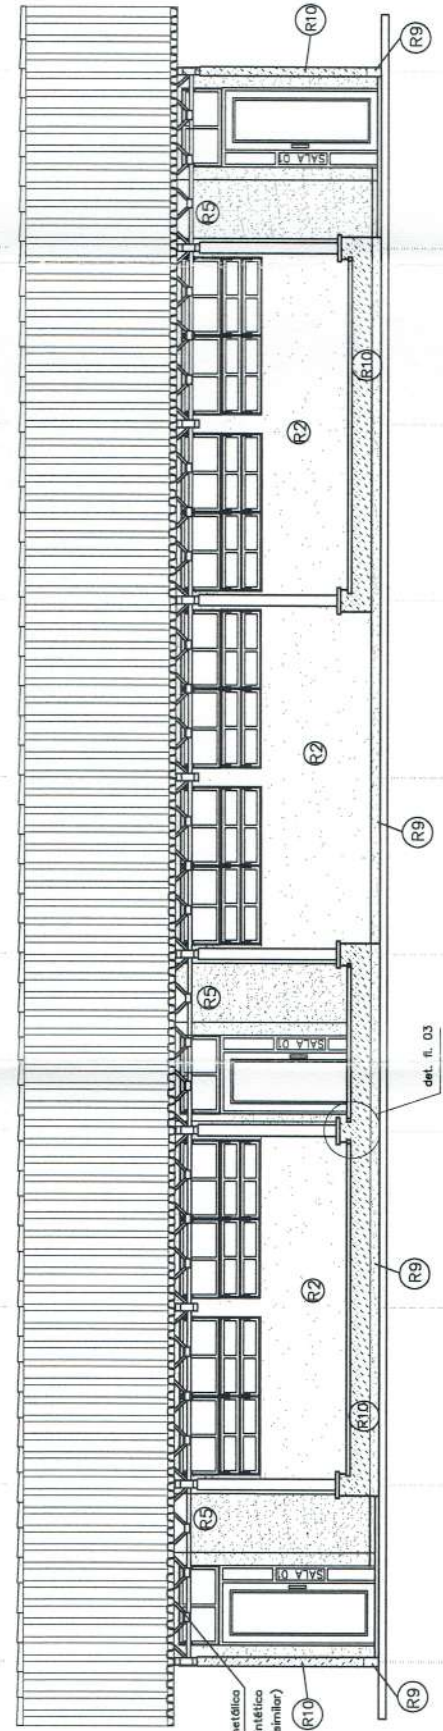

FACHADA LATERAL ESQUERDA
ESC.: 1:50

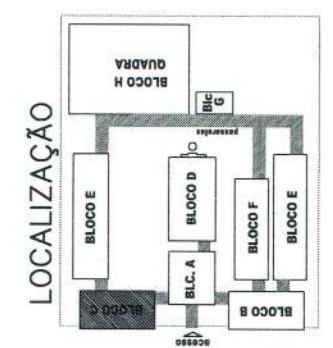

GOVERNO FEDERAL BRASIL Ministério da Educação FNDE Fundo Nacional de Desenvolvimento da Educação	
PROJETO PADRÃO - FNDE	
MUNICÍPIO - UF:	
PROPRIETÁRIO:	
ENDEREÇO:	
PROPRIETÁRIO:	
RESP. TÉCNICO:	DEA
Avs. Estrada Brasileira de Carvalho - CREA-GO 3229/D	
AUTOR DO PROJETO	
DETO	DEA
	RA
OBSERVAÇÕES:	

ESCOLA 12 SALAS DE AULA PROJETO ARQUITETÔNICO	
COORDENAÇÃO:	BLOCO C: LABORATÓRIOS
	PLANTA-CORTES-FACHADAS
	ÁREA CONSTRUIDA: 222,64 m ²
REVISÃO:	ESCALA
R.02 - JULHO DE 2011	DATA REVISÃO
R.00	PLANTAS
FORMATO: INDICADO	DATA: JUNHO / 2011
	09/56

